

07405, Київська область, місто Бровари,
вулиця Павла Чудинського, будинок 7, офіс 127
visgrandis.com.ua \ visgrandis@gmail.com



ЕДРПОУ 38900045 \ ІПН 389000410293
ІВАН UA123510050000026007512063300 в ПАТ "УкрСиббанк"
МФО 351005 \ 0 (44) 222-50-85

Кваліфікаційний сертифікат Серія АР №010744 від 25.03.2015р.

БУДІВНИЦТВО МАЛОПОВЕРХОВИХ ЖИТЛОВИХ БУДИНКІВ ЗБЛОКОВАНОГО ТИПУ ПО ВУЛ. ФЕЛЬДМАНА ІV РАЙОНУ М. БРОВАРИ
ЖИТЛОВИЙ КОМПЛЕКС "ТРОЯНДОВИЙ"

РОБОЧА ДОКУМЕНТАЦІЯ

ТОМ 2

Зовнішні мережі. Господарчо-побутова каналізація

ВГ-20/10/20-ЗК1

ДИРЕКТОР




ГРИГА О. М.

ГОЛОВНИЙ ІНЖЕНЕР РОЗДІЛУ ПРОЕКТУ



ГРИГА О. М.

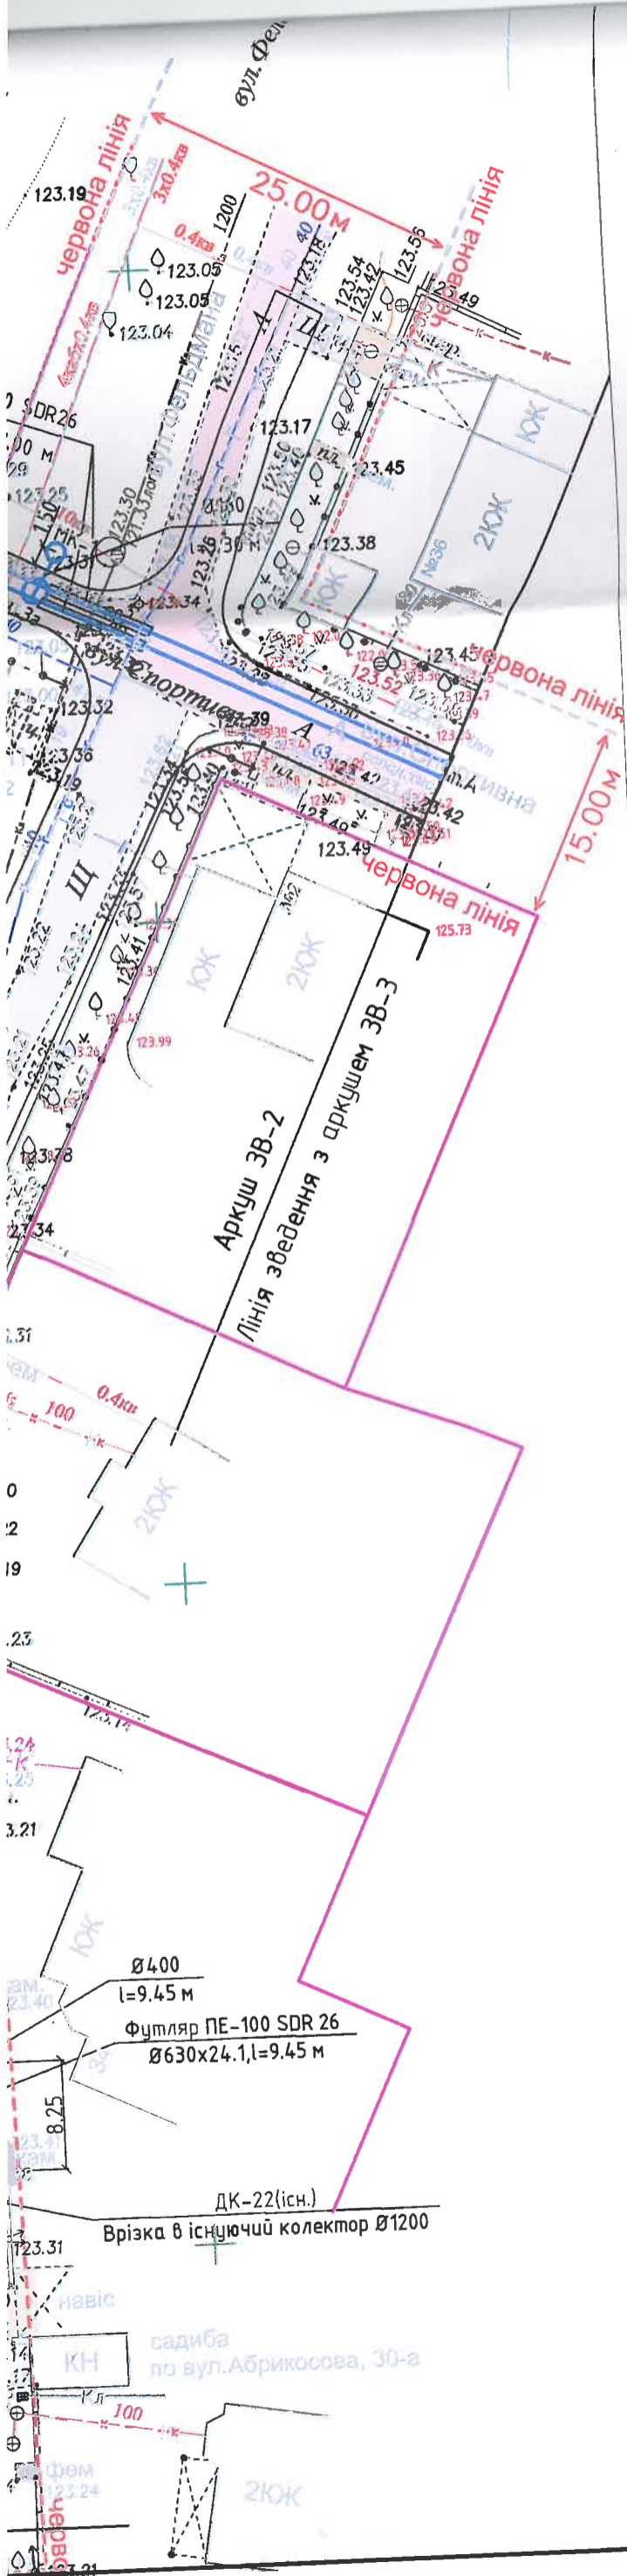

Умовні позначення:

- - червоні лінії
- - проектні горизонталі
- $\frac{25}{12,32}$ - напрям уклону проектного рельєфу (в чисельнику - величина уклону; в знаменнику - відстань, м)
- дощоприймальний колодязь
- 120,62 - проектна відмітка поверхні

Мережі *ВН* що перебувають на балансі КП «Броваритепловодоенергія» станом на *19.08.2020* *статусу Віро*
ПРОЕКТ ПОГОДЖЕНО.
 Перед виконанням робіт за 2 доби викликати представників КП «Броваритепловодоенергія»

КОМУНАЛЬНЕ ПІДПРИЄМСТВО БРОВАРСЬКОЇ МІСЬКОЇ РАДИ БРОВАРСЬКОГО РАЙОНУ КИЇВСЬКОЇ ОБЛАСТІ
"БРОВАРИТЕПЛОДОЕНЕРГІЯ"
ПОГОДЖЕНО
 № *4916*
 "19" *04* 20*21* року
 07400 м. Бровари, вул. Грушевського, 3 А

Юрченко

Мережі водопостачання та водовідведення, що перебувають на балансі КП "БТТБЕ" станом на 03.08.2020 орієнтовно нанесено Віро. Топографічний план погоджено. Проект погодити з дирекцією "БТТБЕ" та "БОВДОЕНЕРГІЯ"
ПОГОДЖЕНО
 № *4737*
 "04" *08* 20*20* р.
 07400, м. Бровари, вул. Грушевського, 3-А

ТОВАРИСТВО З ОБМЕЖЕНОЮ ВІДПОВІДАЛЬНІСТЮ "УНІВ КРАН ІНДІА" ПАСНАА" ІПН32932470067" М. БРОВАРИ, вул. Грушевського, 3 А

Ек. роботи орієнтовно нанесені Віро. Топографічний план погодити з дирекцією БТТБЕ

АТ «КИЇВОБІЛГАЗ» Броварське відділення
ПОГОДЖЕНО
 Головний інженер
 "19" *08* 20*20* р.

Приватне акціонерне товариство «КИЇВОБІЛГАЗ» Ідентифікаційний код 232407899 БРОВАРСЬКИЙ РАЙОННИЙ ПІДРОЗДІЛ
ПОГОДЖЕНО
 Підпис *Юрченко*

Погоджено! Газові мережі нанесені орієнтовно Віро при виконанні робіт за 2 доби викликати представника Броварського відділення за тел. 5-04-41
 798 19.08.2020 *Курчак*

№149 Вір 17.08.2020 Юрченко погоджено (не 2-х аркушею)

						04/2018-ГП		
						Будівництво малоповерхових житлових будинків зблокованого типу на частині території ІV житлового району в м. Бровари Київської області (коригування)		
Изм.	Кол.уч.	Лист	№ док.	Подпись	Дата	Стадія	Аркуш	Аркушів
ГПА				Юрченко		П		
Виконав				Юрченко		Генеральний план		
						План організації рельєфу М 1: 500		
						ФОП ЮРЧЕНКО		
						ВГ-20/10/20-ЗВ		
						Будівництво малоповерхового житлового комплексу ІV району вул. Фельдмана м. Бровари		
Зм.	Кільк.	Арк.	№ док.	Підпис	Дата	Стадія	Аркуш	Аркушів
Розробив				Барабаш	02.21	Р	2	
Перевірив				Кудрак				
Н.контр.				Грига				
						Зовнішні мережі. Водопостачання		
						План з мережами водопостачання (майданчик) М 1:500		
						ТОВ «ВІС ГРАНДІС» м. Бровари		

Мережі водопостачання та водовідведення, що перебувають на балансі КП «БПЗЕ» станом на 03.08.2020 орієнтовно нанесено вірно. Топографічний план погоджено. Проект погодити.

ПОГОДЖЕНО
№ 4737
04.08.2020
07400, м. Бровари, вул. Грушевського, 3-А


ТОВАРИСТВО З ОБМЕЖЕНОЮ
ВІДПОВІДАЛЬНІСТЮ
"УКР. КРАН. ТРАН-
КАСНАД" ІПН 329321700087
М. БРОВАРИ, вул. КИРОВА 28

АТ «КНІВОВАГАЗ»
Броварське відділення
ПОГОДЖЕНО
Регіональний інженер
"13" 08 2020 р.

Приватна акція товариства
«КНІВОВАГАЗ»
Ідентифікаційний код: 23249199
БРОВАРСЬКИЙ РАЙОННИЙ ПІДРОЗДІЛ
ПОГОДЖЕНО
Підпис: 31.08.2020 р.

Погоджено!
Газові мережі нанесені орієнтовно вірно при виконанні робіт за 2 доби викликати представника Броварського відділення за тел. 5-04-41 798 17.08.2020 Курченко І.А.

№49 Вір 17.08.2020
Топографічний план погоджено (не 2-х аркушів)

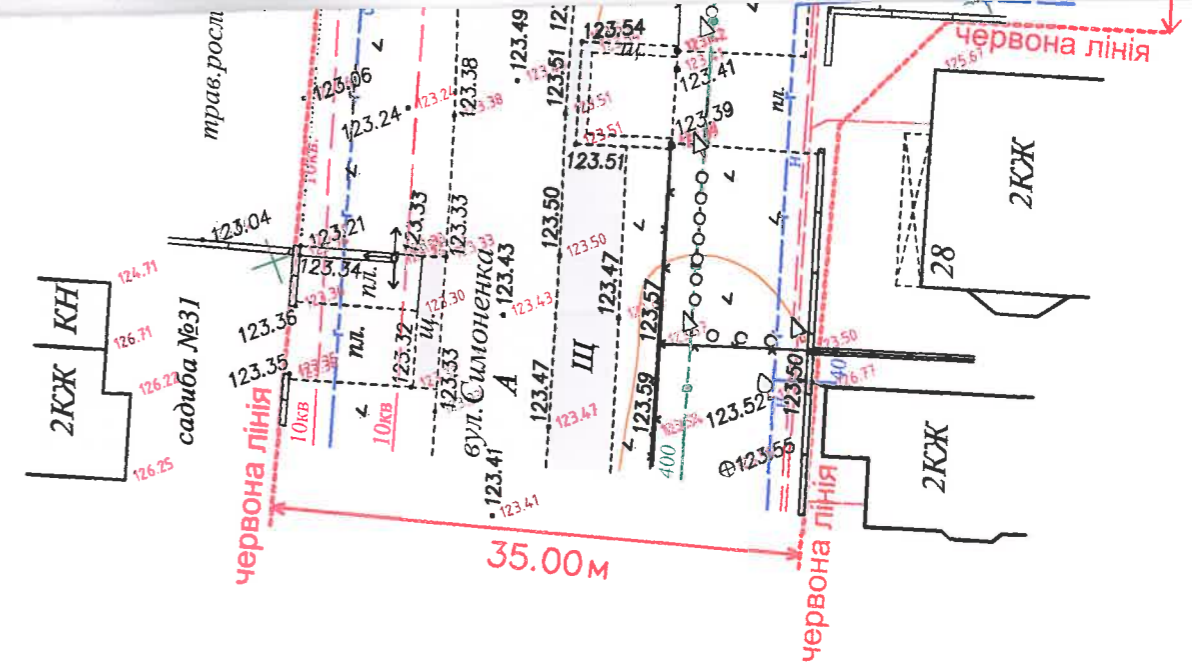

Мережі ВН
що перебувають на балансі
КП «Броваритепловодоенергія»
станом на 04.08.2020 орієнтовно
нанесено вірно
ПРОЄКТ ПОГОДЖЕНО.
Перед виконанням робіт за 2 доби
викликати представників
КП «Броваритепловодоенергія»

КОМУНАЛЬНЕ ПІДПРИЄМСТВО
БРОВАРСЬКОЇ МІСЬКОЇ РАДИ
БРОВАРСЬКОГО РАЙОНУ КИЇВСЬКОЇ ОБЛАСТІ
«БРОВАРИТЕПЛОВОДЕНЕРГІЯ»
ПОГОДЖЕНО
№ 4916
04 2021 року
07400, м. Бровари, вул. Грушевського, 3-А

Примітки:

- Загальні вказівки, умовні позначення, відомість креслень дивись аркуш ЗВ-1.
- Перед початком земляних робіт методом шурфування уточнити місця знаходження існуючих інженерних мереж, відмітку підключення до існуючого водопроводу.

Перевірив	Кобрин О.В.	Підп	Дата	Будівництво малоповерхових житлових будинків зблокованого типу на перетині вулиць Фельдмана, Трояндова та Чубинського в IV житловому районі м. Бровари, Київської області (ЖК "Трояндовий")
Знімав	Кобрин О.В.		07.2020	
				ТОПОГРАФІЧНИЙ ПЛАН
				Замовник: ТОВ "Київ Білдінг Груп"
				Масштаб М 1:500
				ФОП "Кобрин О.В." Бровари - 2920р

						ВГ-20/10/20-ЗВ		
						Будівництво малоповерхового житлового комплексу IV району вул. Фельдмана м. Бровари		
Зм.	Кільк.	Арк.	№ док.	Підпис	Дата	Стадія	Аркуш	Аркушів
Розробив	Барабаш			Шульц	02.21	Зовнішні мережі. Водопостачання	Р	3
Перевірив	Кудрак			Шульц				
Н.контр.	Грига			Грига		План з мережами водопостачання (позамайданчик) М 1:500	ТОВ «ВІС ГРАНДІС» м. Бровари	